
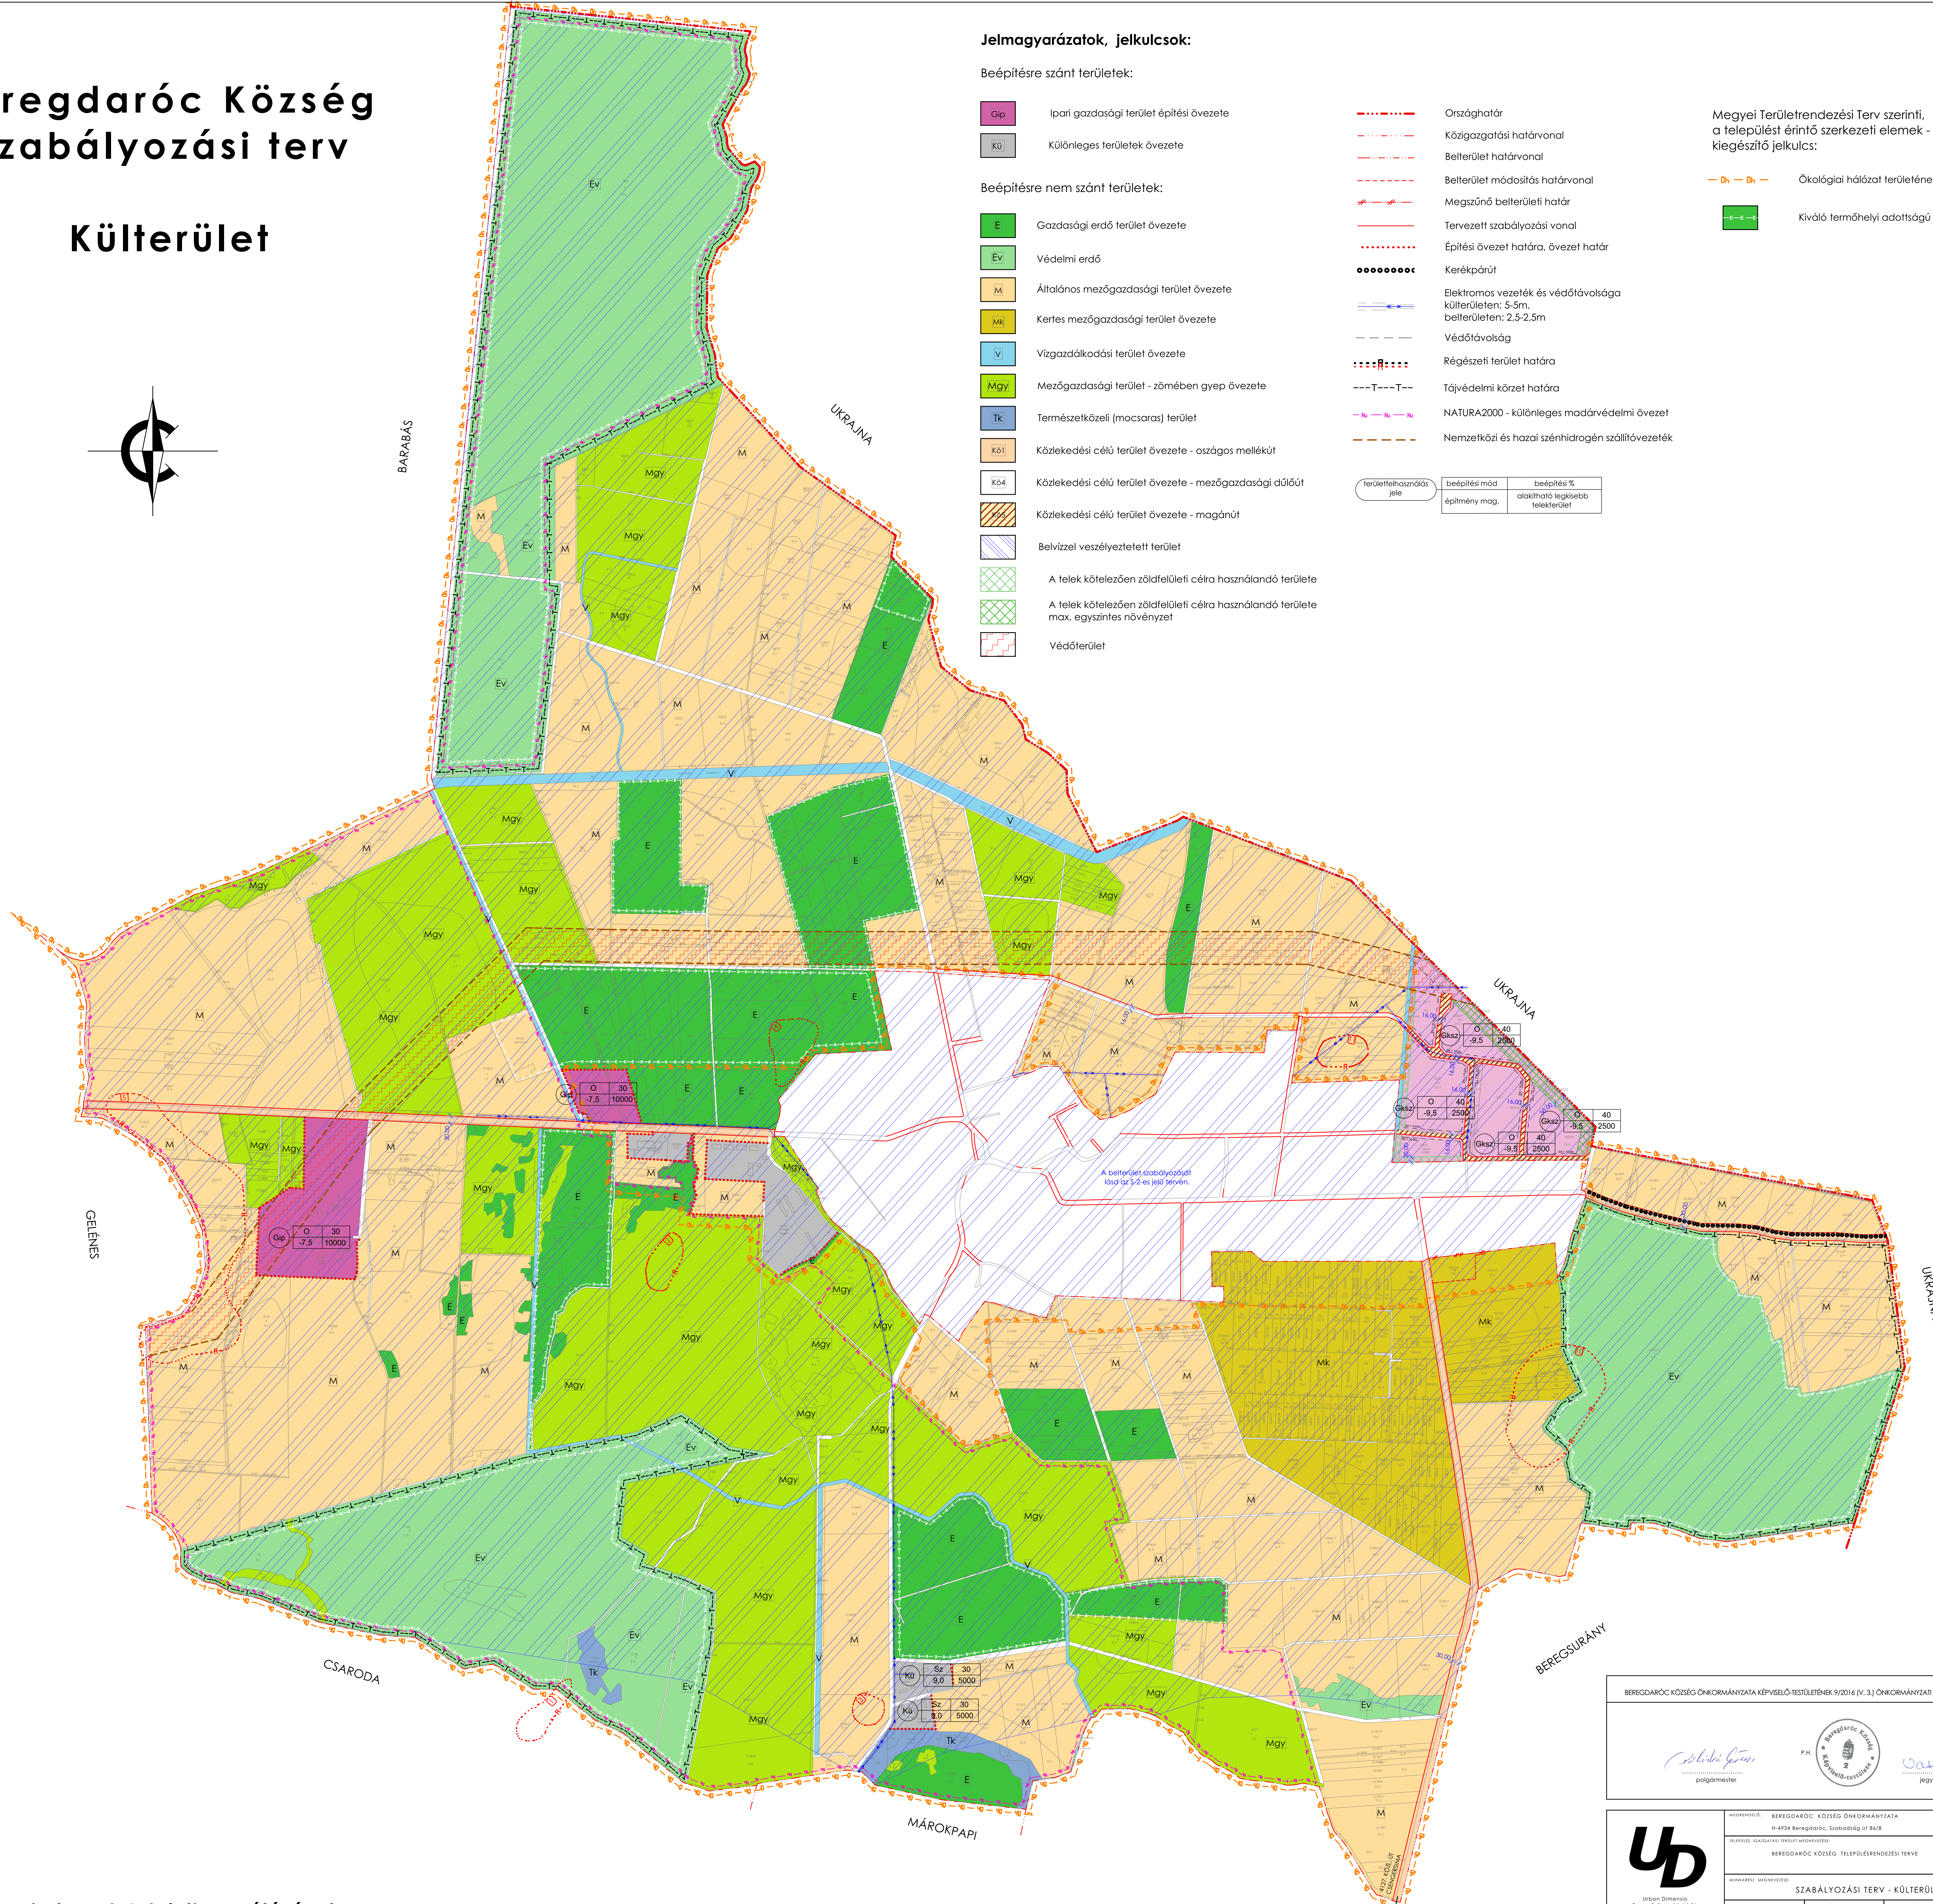


Beregdaróc Község Szabályozási terv

Külterület

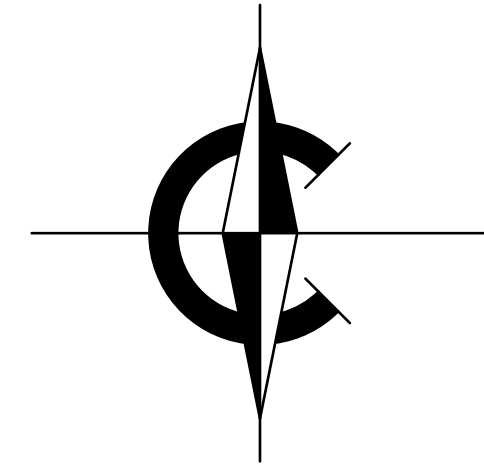

Jelmagyarázatok, jelkulcsok:

Beépítésre szánt területek:

- Ipari gazdasági terület építési övezete
- Különleges területek övezete

Beépítésre nem szánt területek:

- Gazdasági erdő terület övezete
- Védelmi erdő
- Általános mezőgazdasági terület övezete
- Kertész mezőgazdasági terület övezete
- Vízgazdálkodási terület övezete
- Mezőgazdasági terület - zömében gyep övezete
- Természetközeli (mocsaras) terület
- Közlekedési célú terület övezete - országos mellékút
- Közlekedési célú terület övezete - mezőgazdasági átlóút
- Közlekedési célú terület övezete - magánút
- Belvizek veszélyeztetett terület
- A telek kötelezően zöldfelületi célra használandó területe
- A telek kötelezően zöldfelületi célra használandó területe max. egyszintes növényzet
- Védőterület

- Országhatár
- Közigazgatási határvonal
- Belterület határvonal
- Belterület módosítás határvonal
- Megszűnő belterületi határ
- Tervezett szabályozási vonal
- Építési övezet határa, övezet határ
- Kerékpárút
- Elektromos vezeték és védőtávolsága külterületen: 5-5m, belterületen: 2,5-2,5m
- Védőtávolság
- Régészeti terület határa
- Tájvédelmi körzet határa
- NATURA2000 - különleges madárvédelmi övezet
- Nemzetközi és hazai szénhidrogén szállítóvezeték

Megyei Területrendezési Terv szerinti, a települést érintő szerkezeti elemek - OTÉK-ot kiegészítő jelkulcsok:

- Ökológiai hálózat területének határa
- Kiváló termőhelyi adottságú erdőterület

területfelhasználás jele	beépítési mód építmény mag.	beépítési % alakítható legkisebb telekterület
Gk2	0	40
Gk2	9,5	2500
Gk2	0	40
Gk2	9,5	2500
Gk2	0	40
Gk2	9,5	2500

BEREGDARÓC KÖZSÉG ÖNKORMÁNYZATA KÉPVISELŐ-TESTÜLETÉNEK 9/2016 (V. 31.) ÖNKORMÁNYZATI RENDELETTEL MÓDOSÍTVA

Szilárd János polgármester

Császár igazgató

MEGNEVEZÉS: BEREGDARÓC KÖZSÉG ÖNKORMÁNYZATA	MUNKALAP: 103/2013.
HELYSÍMLÉSI SZÁM: H-4934 Beregdaróc, Szabadbolyg út 86/B	DATE: 2016. 04. 04.
TELEPÜLÉS-IGAZGATÁSI TERÜLET MEGNEVEZÉSE: BEREGDARÓC KÖZSÉG	TEMA/TÁJ: LÉTESÍTÉS/RENDEZÉSI TERV
MEGNEVEZÉS: SZABÁLYOZÁSI TERV - KÜLTERÜLET	MÉRET/ARÁNY: M=1:8000
TERVEZŐ: Sipos László	ADATFORRÁS: LŐBBŐNCZ ÁRNYÉK
ELLENŐRZŐ: LŐBBŐNCZ ÁRNYÉK	TERVEZÉS DÁTUM: 2016. 04. 04.

S-1