


Beregdaróc Község Településszerkezeti Terv

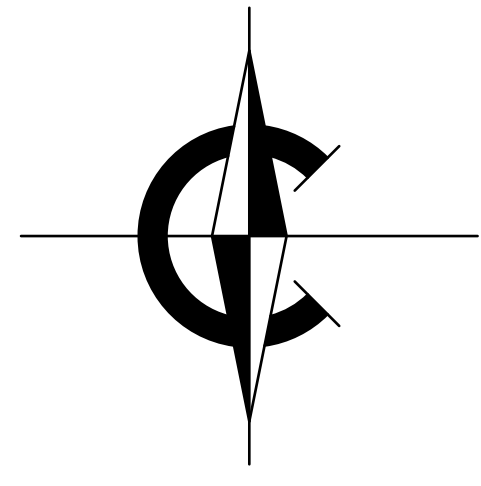

Jelmagyarázatok, jelkulcsok:

Beépítésre szánt területek:

- Falusias lakóterület
- Településközponti vegyes terület
- Ipari gazdasági terület
- Különleges terület

Beépítésre nem szánt területek:


- Gazdasági erdő terület
- Védelmi erdő
- Általános mezőgazdasági terület
- Kertes mezőgazdasági terület
- Vizgazdálkodási terület
- Mezőgazdasági terület - zömbén gyepterület
- Természetközeli (mocsaras) terület
- Belvízzel veszélyeztetett terület

- Országhatár
- Közigazgatási határvonal
- Belterület határvonal
- Belterület módosítás határvonal
- Megszűnő belterületi határ
- Beépített és beépítésre szánt terület határvonala
- Tervezett országosfűt
- Települési főút
- Tervezett települési mellékút
- Települési mellékút
- Kerékpárút
- Tervezett kerékpárút
- Fontosabb szintbeni közúti csomópont
- Elektromos vezeték és védőtávolsága külterületen: 5-5m, belterületen: 2,5-2,5m
- Védőtávolság
- Régészeti terület határa
- Tájvédelmi körzet határa
- NATURA2000 - különleges madárvédelmi övezet
- Nemzetközi hazai szénhidrogén szállítóvezeték
- Funkciójában megváltozó területfelhasználási egységek

- Oktatási központ
- Igazgatási központ
- Alapellátási biztosító egységek
- Egyházi központ
- Művelődési központ
- Egészségügyi központ
- Sport központ
- Posta
- Temető
- Kegyeleti park
- Műemlék
- Helyi művi érték

Megyei Területrendezési Terv szerinti, a települést érintő szerkezeti elemek - OTÉK-ot kiegészítő jelkulcsok:

- Kiváló termőhelyi adottságú erdőterület
- Térségi jelentőségű tájképvédelmi terület határa
- Országos területfelhasználási térség határ
- Magterület határa
- Pufferterület határa
- Ökológiai hálózat területének határa

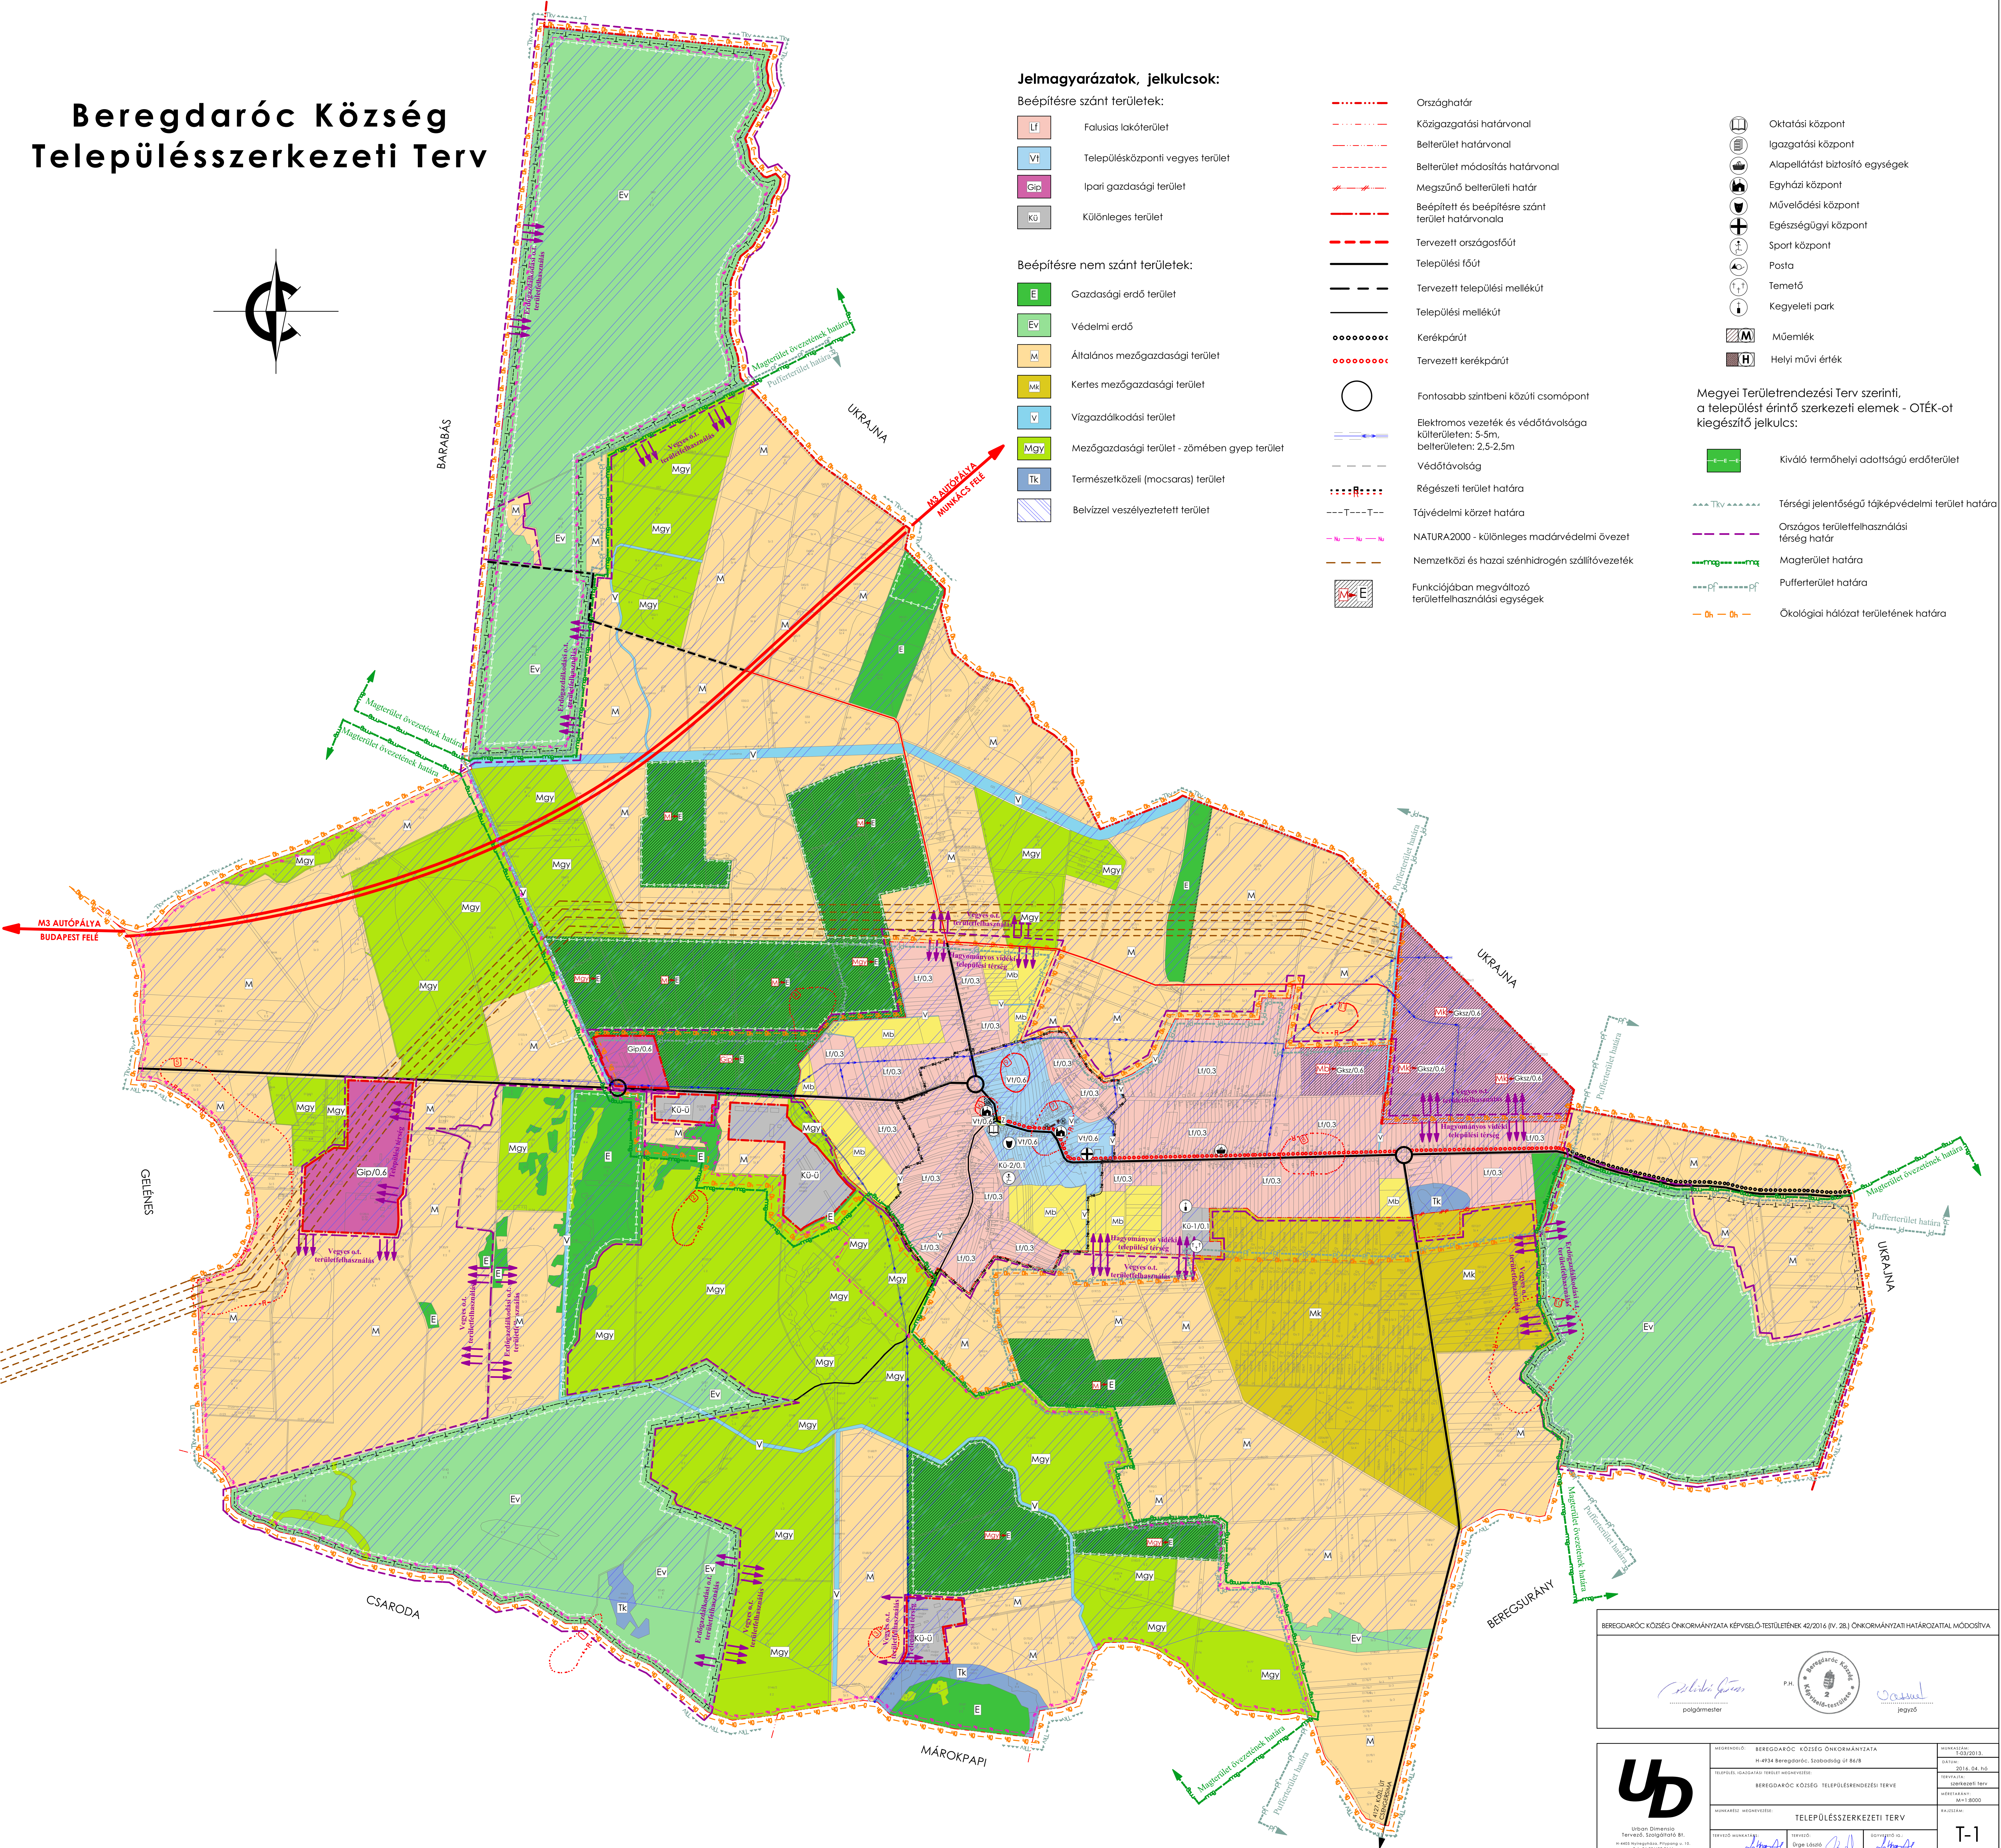

BEREGDARÓC KÖZSÉG ÖNKORMÁNYZATA KÉPVISELŐ-TESTÜLETÉNEK 42/2016. (IV. 28.) ÖNKORMÁNYZATI HATÁROZATÁVAL MÓDOSÍTVÁ

polgármester

P.H. BEREGDARÓC KÖZSÉG ÖNKORMÁNYZATA

jegyző


